

B TYPE

2LDK+FC+SIC


住居専有面積 / 57.93㎡ (約17.52坪)
 バルコニー面積 / 10.30㎡ (約3.11坪)
 アルコブ面積 / 1.91㎡ (約0.57坪)

合計面積 / 70.14㎡ (約21.20坪)

F C: ファミリークローゼット

SIC: シューズインクローク

※バルコニー面積にはスカイテラス面積を含みます。

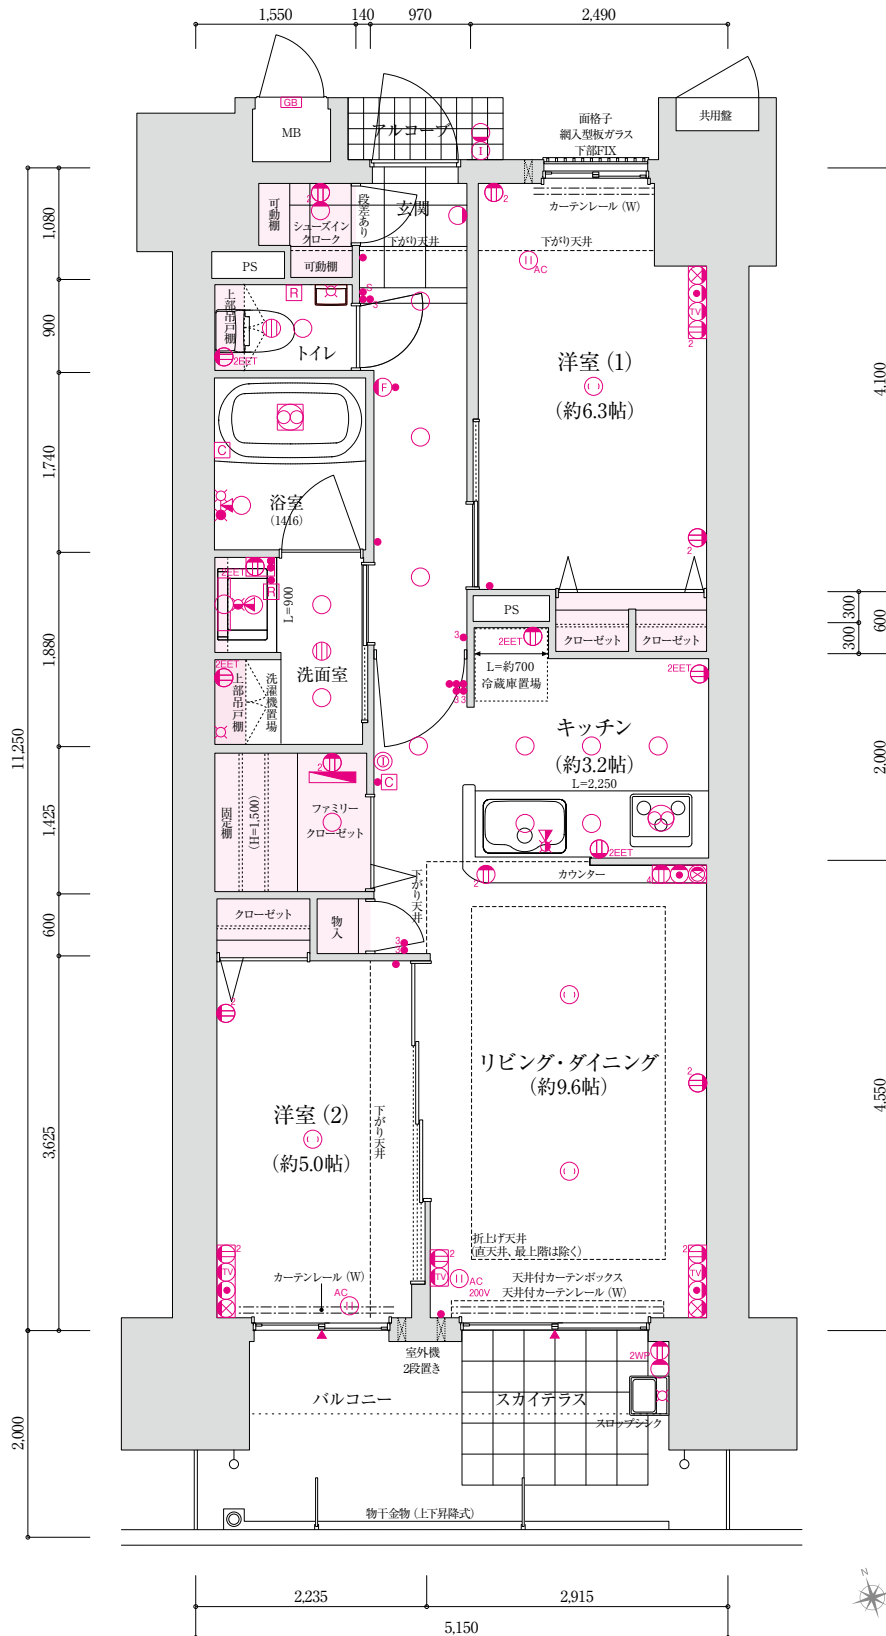

15F	A	B	C	D
14F	A	B	C	D
13F	A	B	C	D
12F	A	B	C	D
11F	A	B	C	D
10F	A	B	C	D
9F	A	B	C	D
8F	A	B	C	D
7F	A	B	C	D
6F	A	B	C	D
5F	A	B	C	D
4F	A	B	C	D
3F	A	B	C	D
2F	A	B	C	D
1F	A1	エントランス・駐輪場	D1	

設備凡例

- Ⓜ コンセント
- Ⓜ² 2口コンセント
- Ⓜ² 2口コンセント×2
- Ⓜ² 2口アース付コンセント
- Ⓜ^{AC} エアコン用コンセント (天井付け)
- Ⓜ^{AC 200V} エアコン用コンセント (200V) (天井付け)
- Ⓜ^{200V} 2口防水型コンセント (H=1000)
- Ⓜ テレビ端子
- Ⓜ 電話用アウトレット
- Ⓜ インターネット用アウトレット (入線済)
- Ⓜ インターネット用アウトレット
- Ⓜ インターホン (親機)
- Ⓜ インターホン (子機)
- Ⓜ 引掛シーリング
- Ⓜ 天井照明
- Ⓜ 換気口
- Ⓜ 保安灯
- Ⓜ 壁付灯
- Ⓜ 直管形LED灯
- Ⓜ 給湯器リモコン
- Ⓜ 浴室暖房乾燥機リモコン・洗浄便座リモコン
- Ⓜ 分電盤
- Ⓜ 浴室暖房乾燥機 (24時間換気機能付)
- Ⓜ 換気扇
- Ⓜ 給水栓
- Ⓜ シャワー付混合水栓シングルレバー
- Ⓜ シャワー付混合水栓
- Ⓜ ガス給湯器
- ▲ 押出し窓
- スイッチ
- ³ 3路スイッチ
- ⁴ 4路スイッチ (組合せ)
- センサー付スイッチ