

B

menu2
TYPE

2LDK+WIC+SIC

ウォークインクローゼット シューズインクローク

[scale:約1/60]


■ 住居専有面積：	66.04m ² (約19.97坪)
■ バルコニー面積： (スカイテラス面積含む)	14.70m ² (約4.44坪)
■ アルコーブ面積：	2.12m ² (約0.64坪)
■ 合計面積：	82.86m ² (約25.06坪)

A	B	C	13F
A	B	C	12F
A	B	C	11F
A	B	C	10F
A	B	C	9F
A	B	C	8F
A	B	C	7F
A	B	C	6F
A	B	C	5F
A	B	C	4F
A	B	C	3F
A	B	C	2F
			1F



設備凡例

- 2口コンセント
- 2口コンセント×2
- 2口アース付コンセント
- エアコン用コンセント(天井付)
- エアコン用200Vコンセント(天井付)
- 2口防水型コンセント(H=1,000)
- テレビ端子
- 電話用アウトレットスペース
- インターネット用アウトレット(入線済)
- インターネット用アウトレットスペース
- インターホン(親機)
- インターホン(子機)
- 引掛シーリング
- 天井照明
- 換気口
- 保安灯
- 壁付灯
- 直管型LED灯
- 給湯器リモコン
- 浴室暖房乾燥機リモコン・洗浄便座リモコン
- 分電盤
- 浴室暖房乾燥機(24時間換気機能付)
- 換気扇(レンジフード)
- 給水栓
- シャワー付混合水栓シングルレバー
- シャワー付混合水栓
- ガス給湯器
- 掃き出し窓
- スイッチ
- 3路スイッチ
- 4路スイッチ(組み合わせ)
- センサー付スイッチ
- ガスコンセント

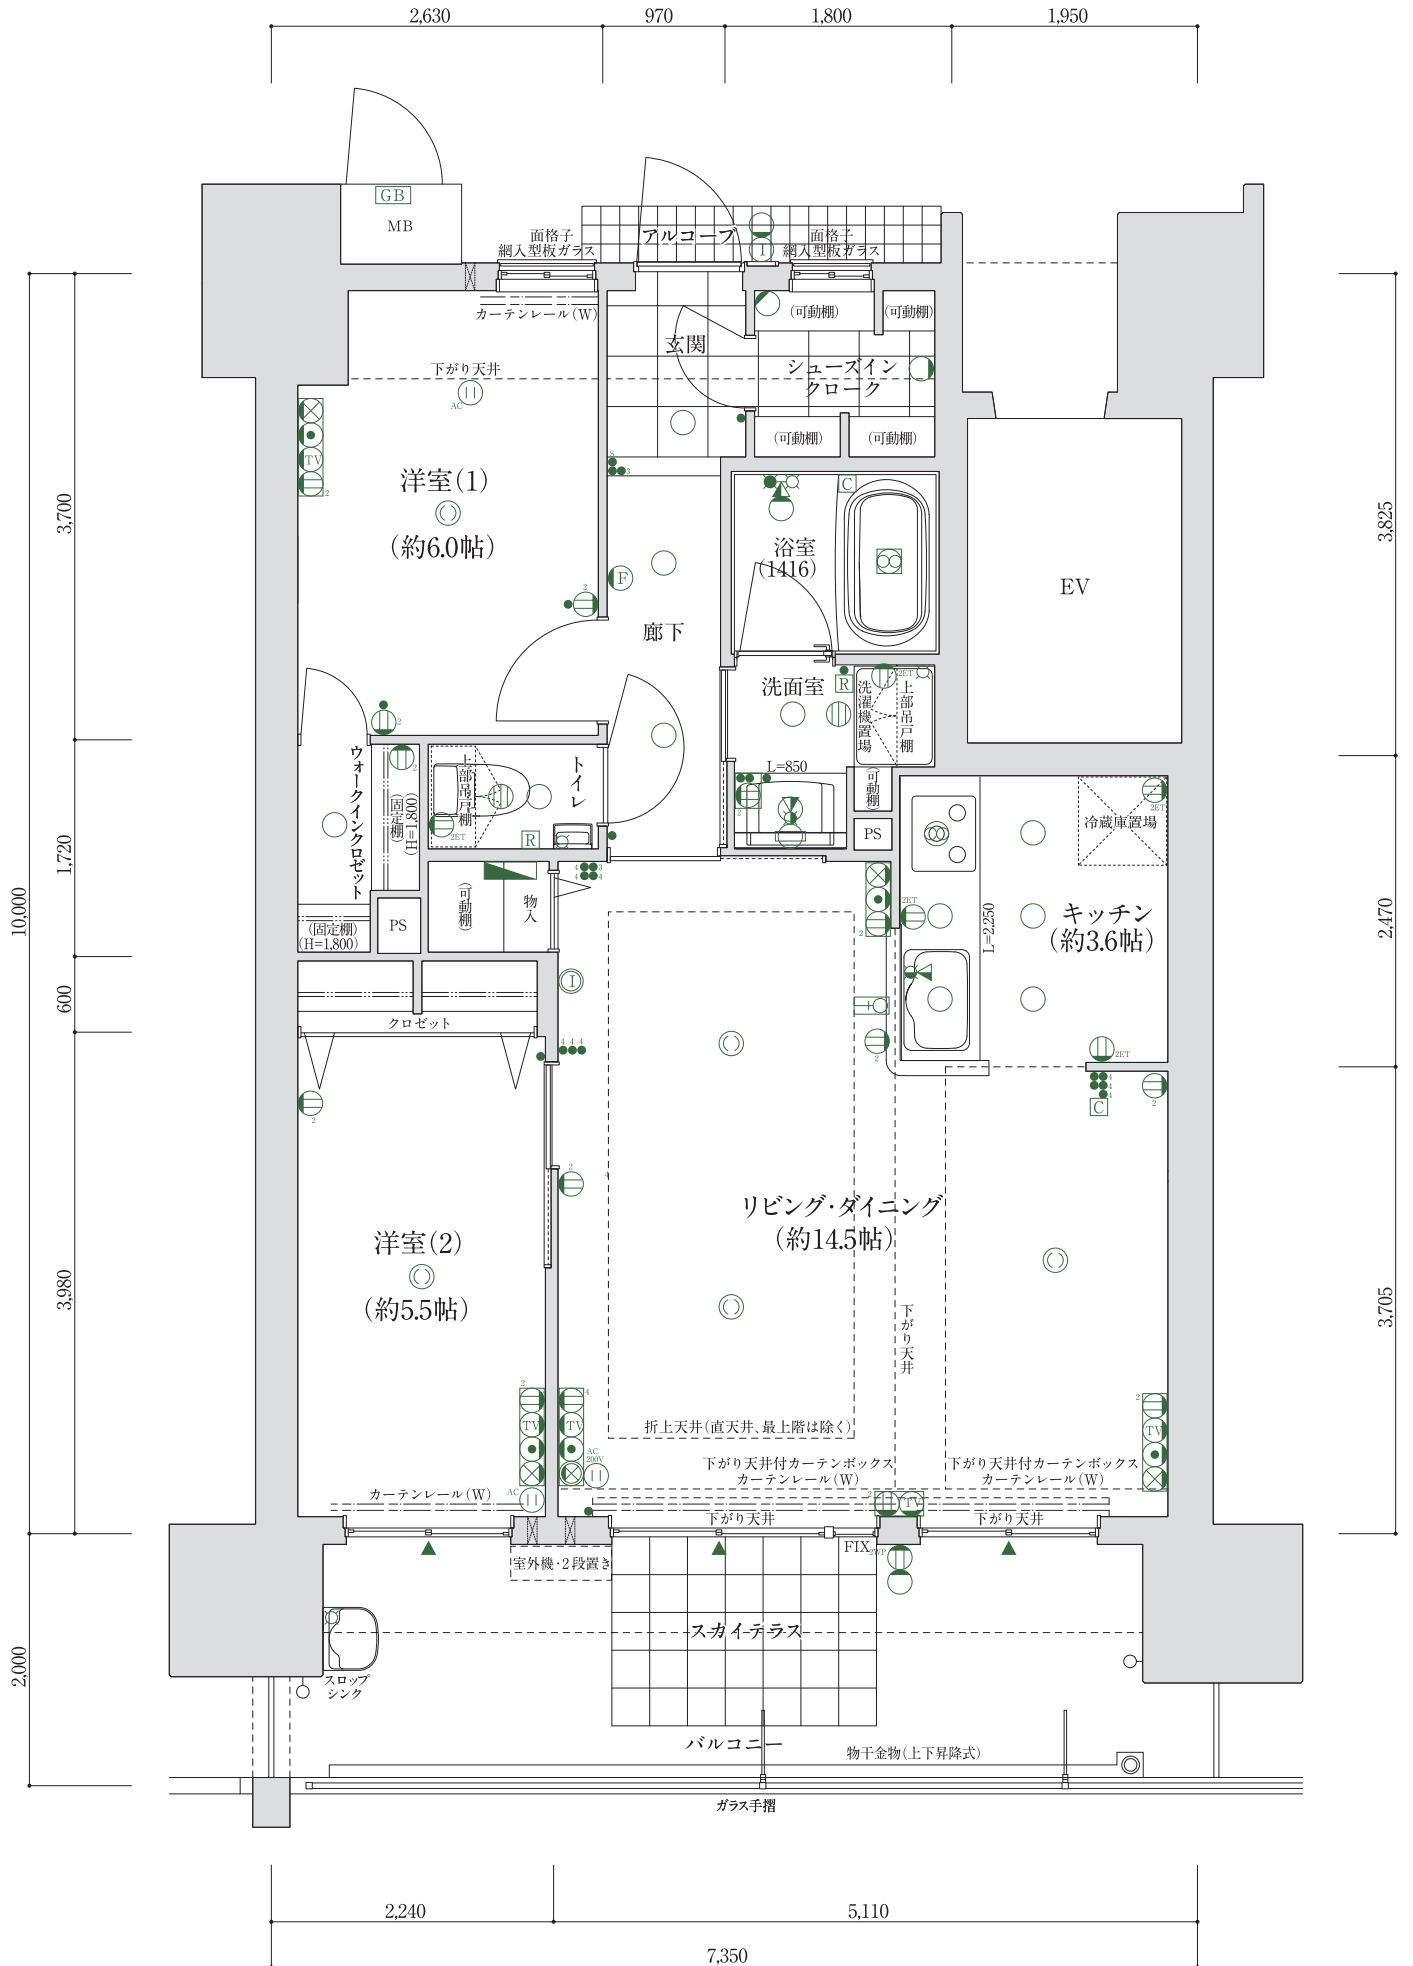

※メニュープランは有償になります。※受付には期限があります。