

3LDK+WIC

ウォークインクロゼット

[scale:約1/60]


■住居専有面積： 88.28㎡(約26.70坪)
 ■バルコニー面積： 42.32㎡(約12.80坪)
(スカイテラス面積含む)
 ■アルコーブ面積： 2.97㎡(約0.89坪)
 ■合計面積： 133.57㎡(約40.40坪)

A	B	C	13F
A	B	C	12F
A	B	C	11F
A	B	C	10F
A	B	C	9F
A	B	C	8F
A	B	C	7F
A	B	C	6F
A	B	C	5F
A	B	C	4F
A	B	C	3F
A	B	C	2F
		ホール	1F



設備凡例

- 2口コンセント
- 2口コンセント×2
- 2口アース付コンセント
- エアコン用コンセント(天井付)
- エアコン用200Vコンセント(天井付)
- 2口防水型コンセント(H=1,000)
- テレビ端子
- 電話用アウトレットスペース
- インターネット用アウトレット(入線済)
- インターネット用アウトレットスペース
- インターホン(親機)
- インターホン(子機)
- 引掛シーリング
- 天井照明
- 換気口
- 保安灯
- 壁付灯
- 直管型LED灯
- 給湯器リモコン
- 浴室暖房乾燥機リモコン・洗浄便座リモコン
- 分電盤
- 浴室暖房乾燥機(24時間換気機能付)
- 換気扇(レンジフード)
- 給水栓
- シャワー付混合水栓シングルレバー
- シャワー付混合水栓
- ガス給湯器
- 掃き出し窓
- スイッチ
- 3路スイッチ
- 4路スイッチ(組み合わせ)
- センサー付スイッチ
- ガスコンセント

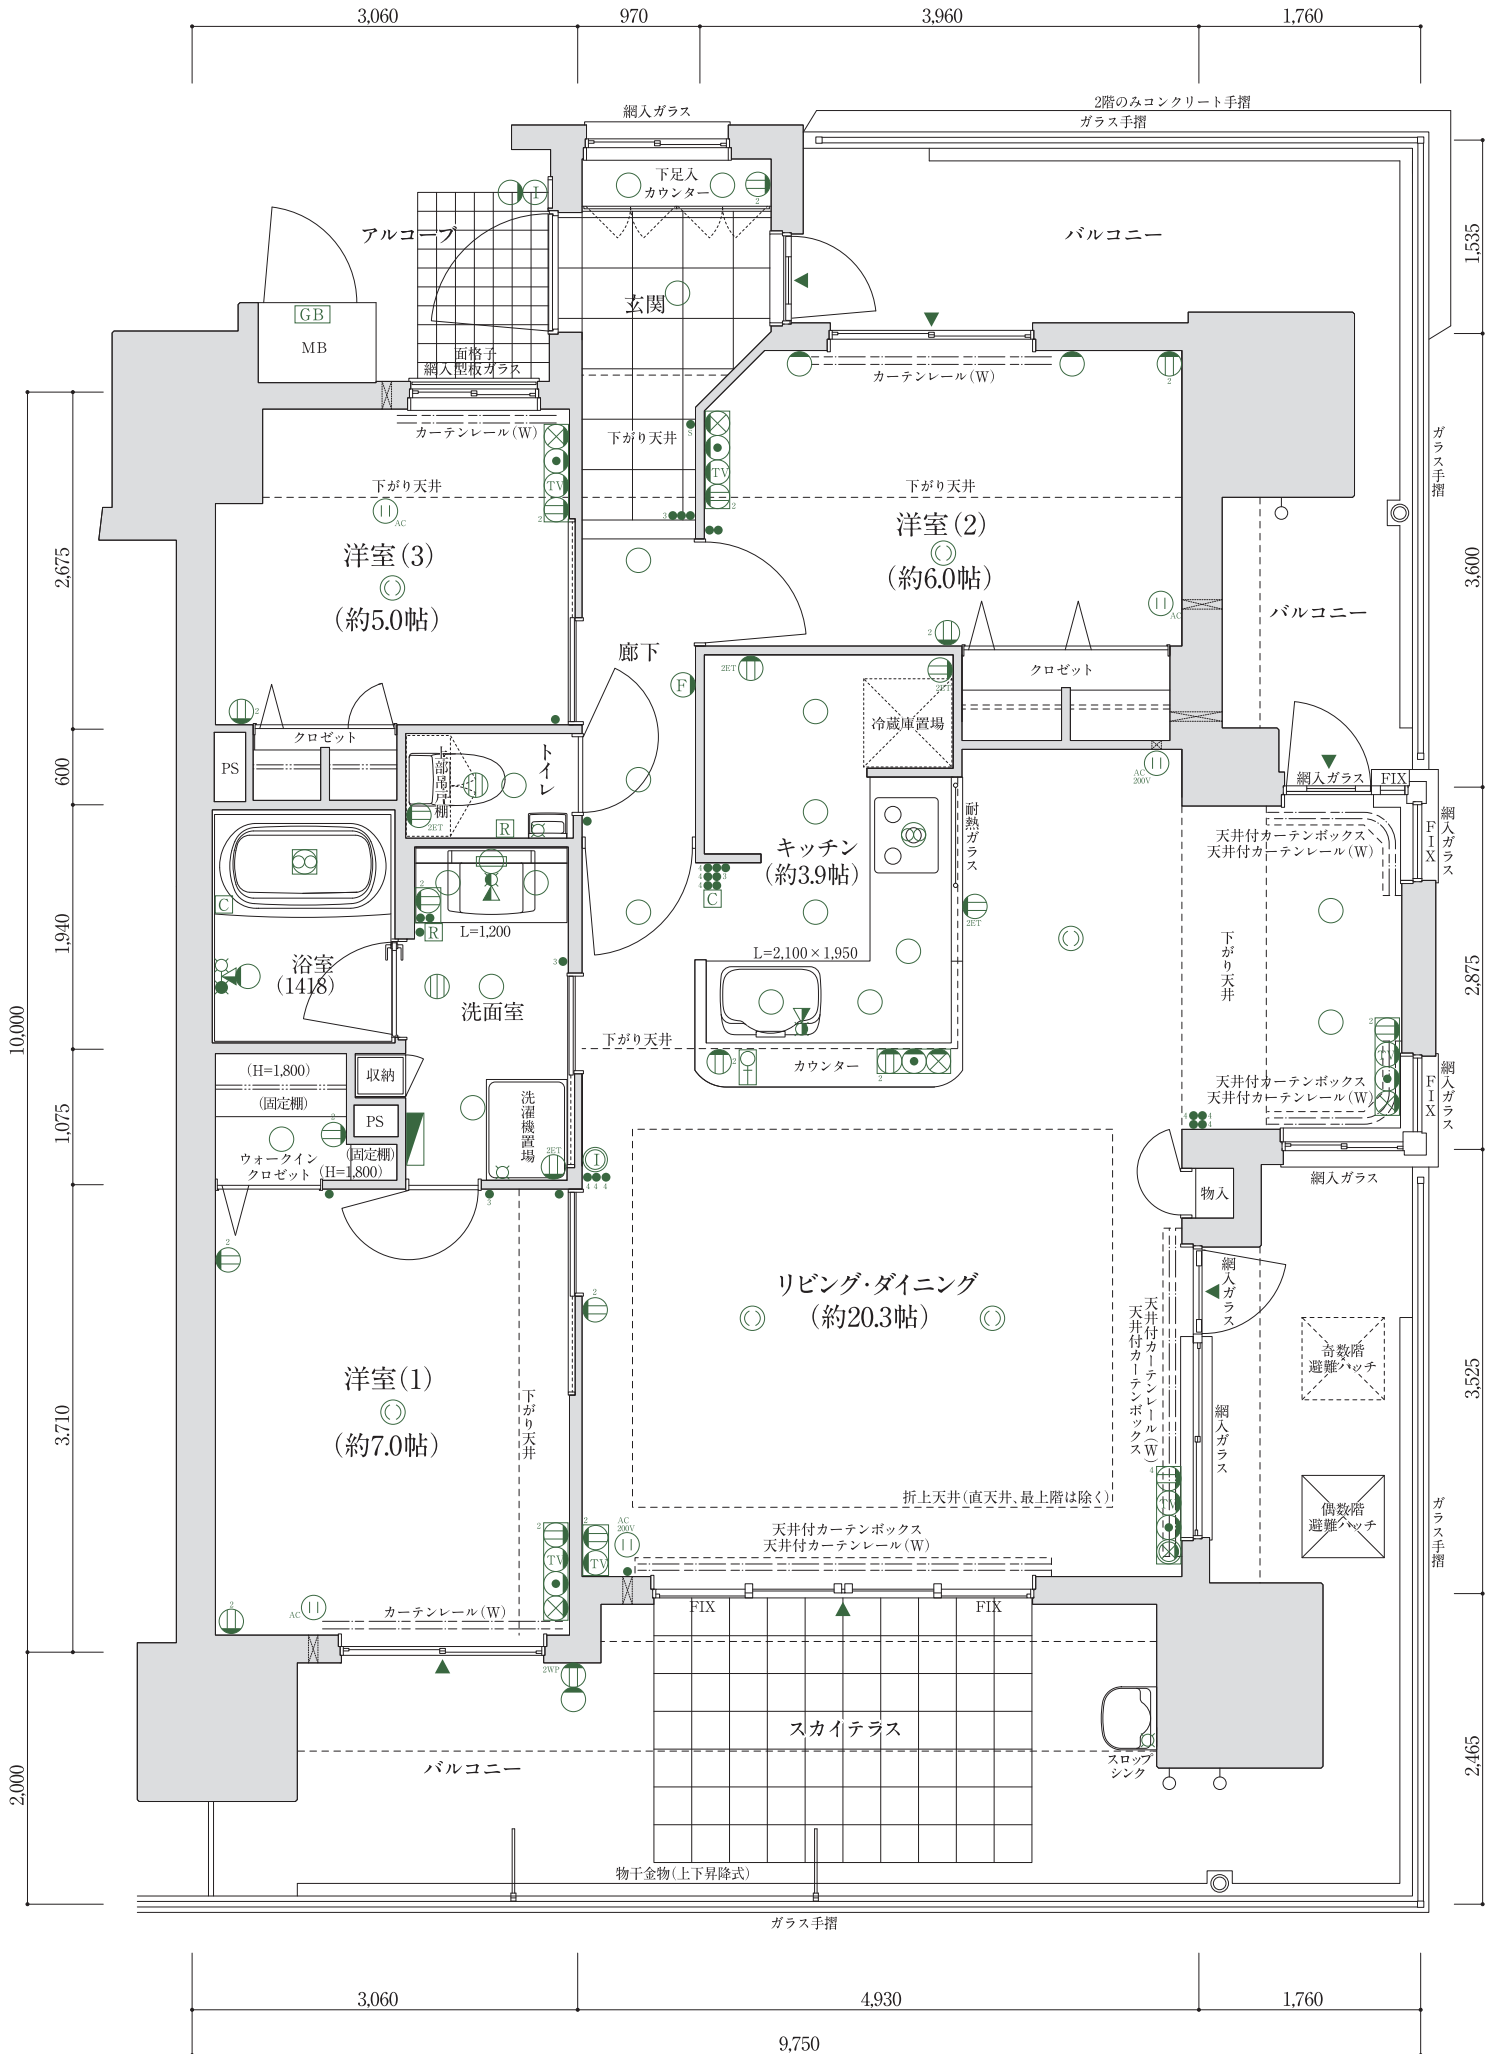

※メニュープランは有償になります。※受付には期限があります。