

C TYPE


4LDK+2WIC

[scale:約1/60]

ウォークインクロゼット

■ 住居専有面積：	88.28㎡ (約26.70坪)
■ バルコニー面積： (スカイテラス面積含む)	42.32㎡ (約12.80坪)
■ アルコーブ面積：	2.97㎡ (約0.89坪)
■ 合計面積：	133.57㎡ (約40.40坪)

A	B	C	13F
A	B	C	12F
A	B	C	11F
A	B	C	10F
A	B	C	9F
A	B	C	8F
A	B	C	7F
A	B	C	6F
A	B	C	5F
A	B	C	4F
A	B	C	3F
A	B	C	2F
			1F

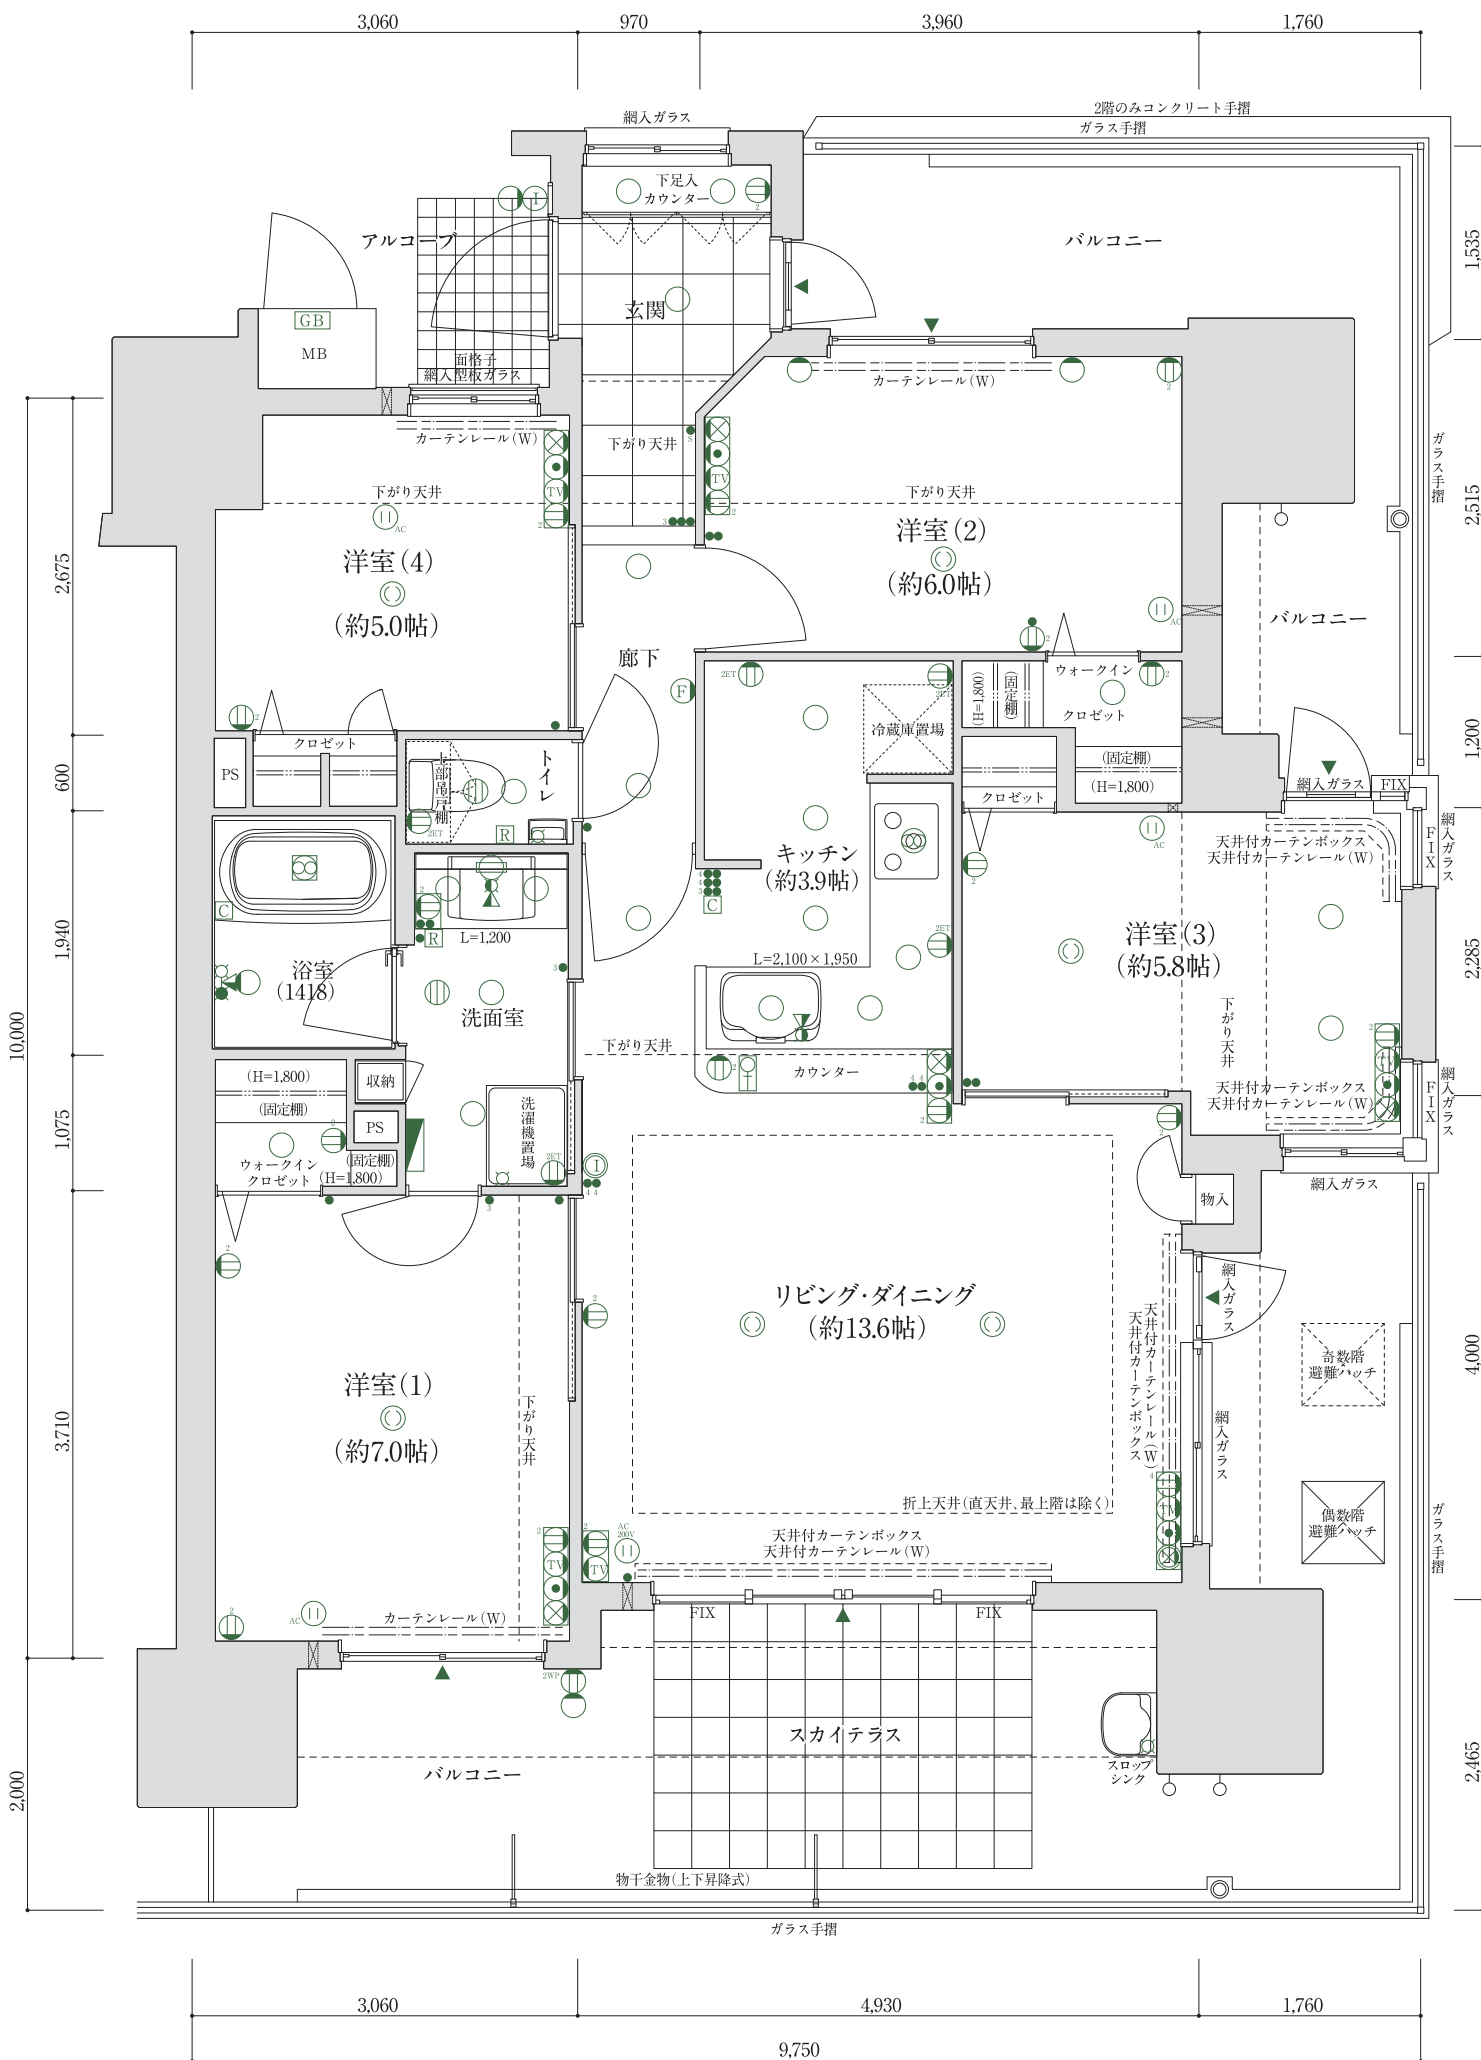

設備凡例

- 2口コンセント
- 2口コンセント×2
- 2口アース付コンセント
- エアコン用コンセント(天井付)
- エアコン用200Vコンセント(天井付)
- 2口防水型コンセント(H=1,000)
- テレビ端子
- 電話用アウトレットスペース
- インターネット用アウトレット(入線済)
- インターネット用アウトレットスペース
- インターホン(親機)
- インターホン(子機)
- 引掛シーリング
- 天井照明
- 換気口
- 保安灯
- 壁付灯
- 直管型LED灯
- 給湯器リモコン
- 浴室暖房乾燥機リモコン・洗浄便座リモコン
- 分電盤
- 浴室暖房乾燥機(24時間換気機能付)
- 換気扇(レンジフード)
- 給水栓
- シャワー付混合水栓シングルレバー
- シャワー付混合水栓
- GB ガス給湯器
- ▲ 掃き出し窓
- ● スイッチ
- ● 3路スイッチ
- ● 4路スイッチ(組み合わせ)
- ● センサー付スイッチ
- □ ガスコンセント