

A TYPE

3LDK+MC マルチクロゼット [scale:約1/60]


■住居専有面積： 78.23㎡ (約23.66坪)
 ■バルコニー面積： 19.30㎡ (約5.83坪)
(スカイテラス面積含む)
 ■アルコーブ面積： 2.96㎡ (約0.89坪)
 ■合計面積： 100.49㎡ (約30.39坪)

A	B	C	D	12F
A	B	C	D	11F
A	B	C	D	10F
A	B	C	D	9F
A	B	C	D	8F
A	B	C	D	7F
A	B	C	D	6F
A	B	C	D	5F
A	B	C	D	4F
A	B	C	D	3F
A	B	C	D	2F
A	B	C	D	1F
ホール	駐輪場	C1	D1	



設備凡例

- ⊕ 2口コンセント
- ⊕² 2口コンセント×2
- ⊕^{NET} 2口アース付コンセント
- ⊕^{AC} エアコン用コンセント(天井付)
- ⊕^{200V} エアコン用200Vコンセント(天井付)
- ⊕^{200V} 2口防水型コンセント(H=1,000)
- TV テレビ端子
- ☎ 電話用アウトレットスペース
- ⊗ インターネット用アウトレット(入線済)
- ⊗ インターネット用アウトレットスペース
- ⊕ インターホン(親機)
- ⊕ インターホン(子機)
- ⊕ 引掛シーリング
- ⊕ 天井照明
- ⊕ 換気口
- ⊕ 保安灯
- ⊕ 壁付灯
- ⊕ 直管型LED灯
- ⊕ 給湯器リモコン
- ⊕ 浴室暖房乾燥機リモコン・洗浄便座リモコン
- ⊕ 分電盤
- ⊕ 浴室暖房乾燥機(24時間換気機能付)
- ⊕ 換気扇(レンジフード)
- ⊕ 給水栓
- ⊕ シャワー付混合水栓シングルレバー
- ⊕ シャワー付混合水栓
- ▲ 掃き出し窓
- スイッチ
- 3路スイッチ
- 4路スイッチ(組み合わせ)
- センサー付スイッチ

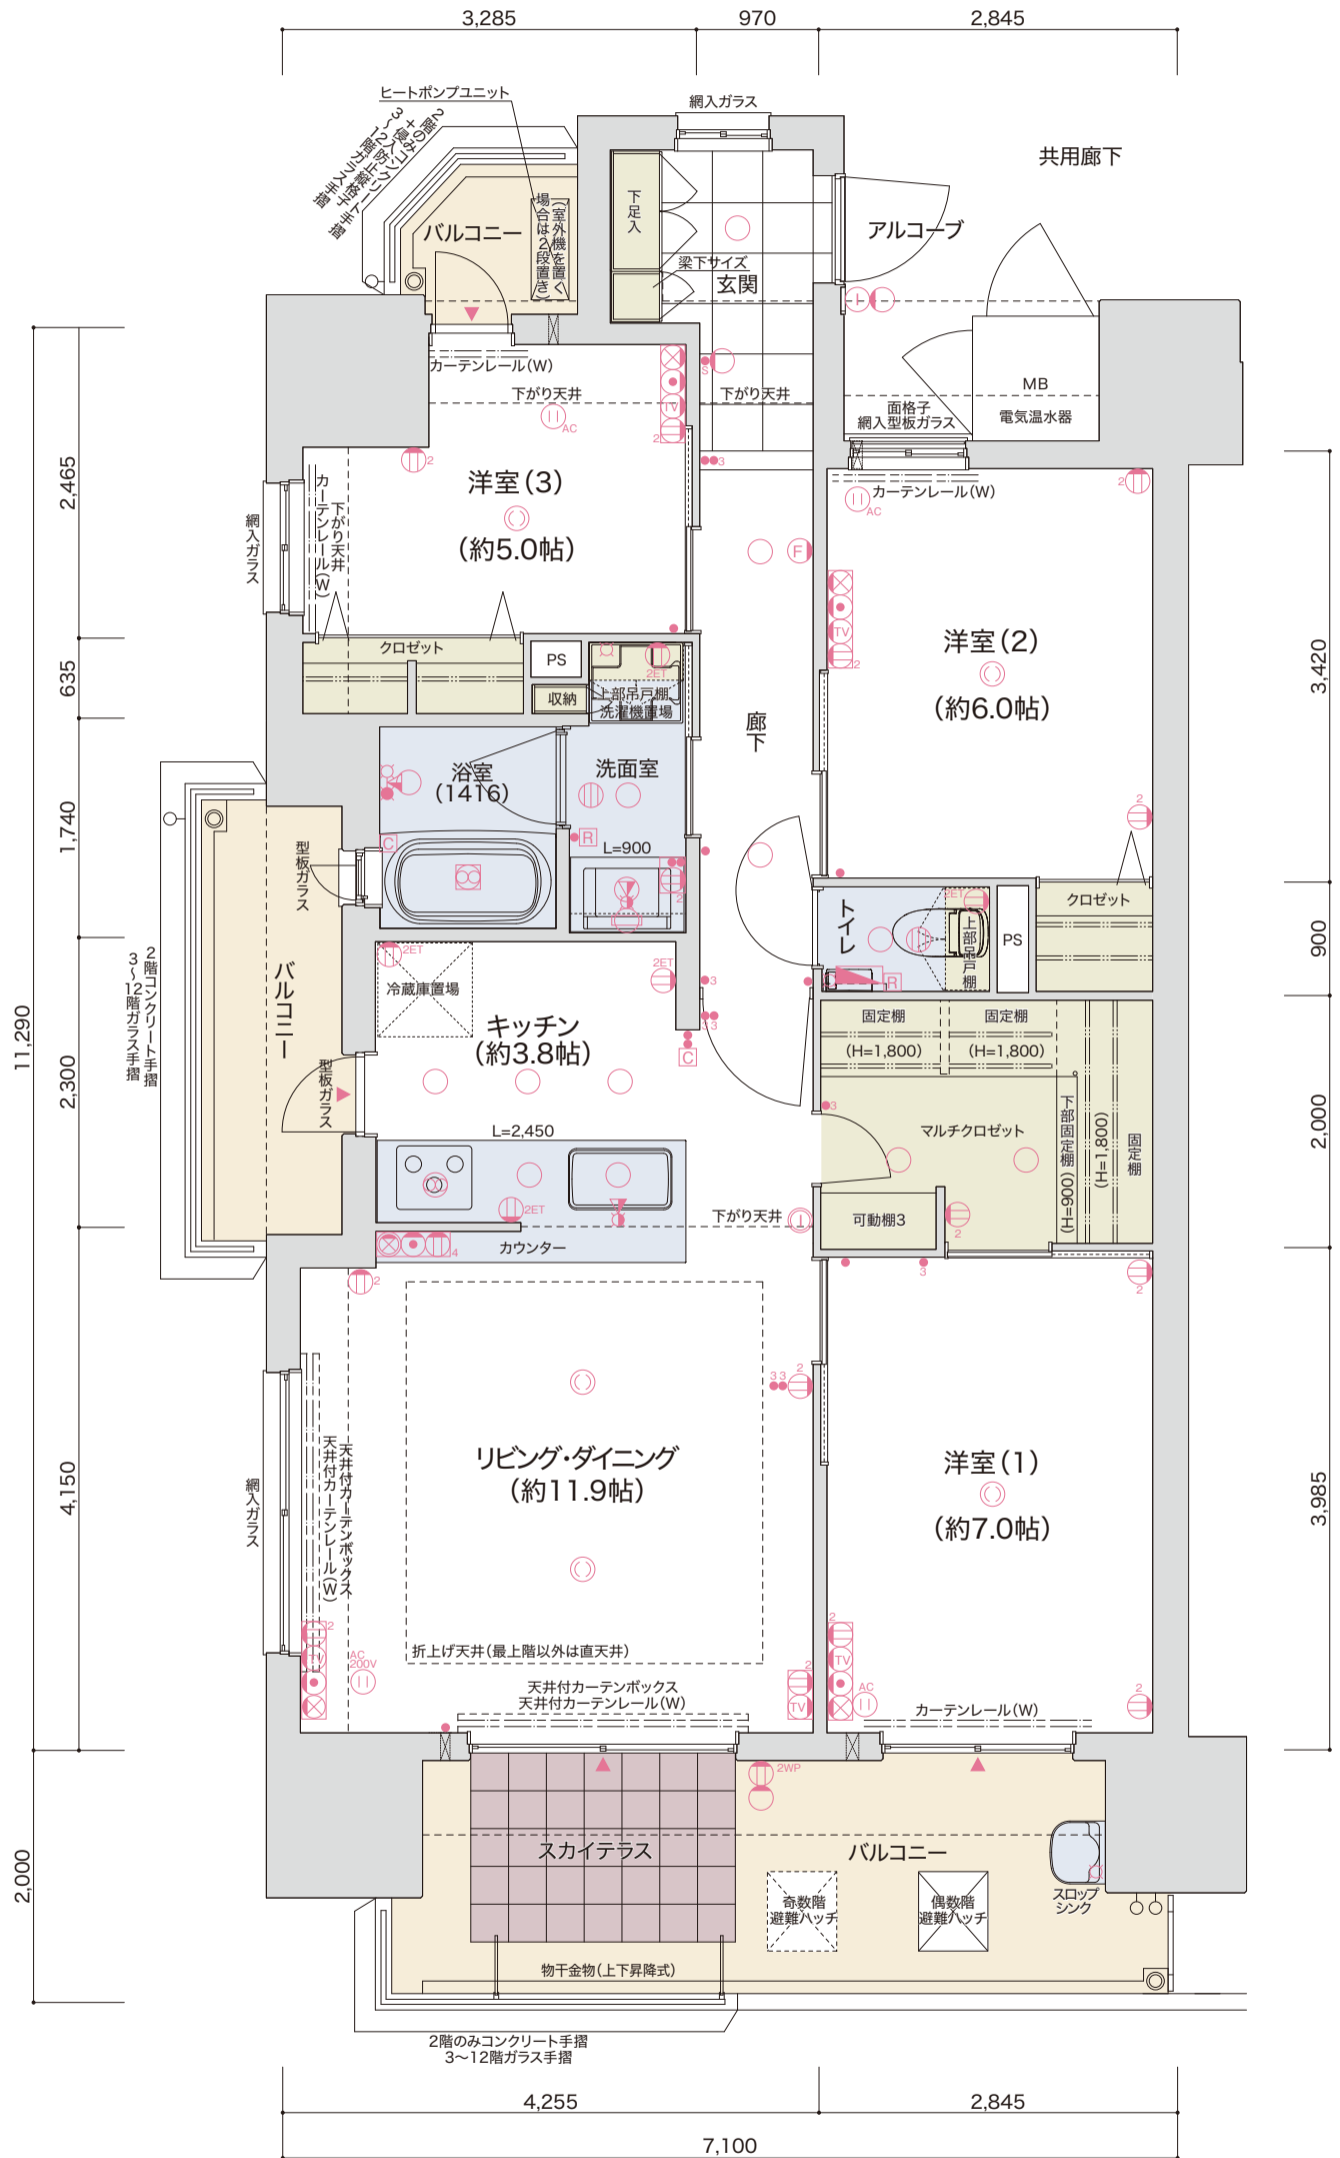

ROOM PLAN