

C1 TYPE

3LDK+FC+WIC

ファミリークロゼット ウォークインクロゼット
[scale:約1/60]


■住居専有面積：	71.65㎡(約21.67坪)
■バルコニー面積： (スカイテラス面積含む)	13.40㎡(約4.05坪)
■アルコーブ面積：	3.25㎡(約0.98坪)
■専用庭面積：	22.36㎡(約6.76坪)
■合計面積：	110.66㎡(約33.47坪)

A	B	C	D	12F
A	B	C	D	11F
A	B	C	D	10F
A	B	C	D	9F
A	B	C	D	8F
A	B	C	D	7F
A	B	C	D	6F
A	B	C	D	5F
A	B	C	D	4F
A	B	C	D	3F
A	B	C	D	2F
ホール	駐輪場	C1	D1	1F



設備凡例

- ⊕ 2口コンセント
- ⊕ 2口コンセント×2
- ⊕ 2口アース付コンセント
- ⊕ AC エアコン用コンセント(天井付)
- ⊕ AC 200V エアコン用200Vコンセント(天井付)
- ⊕ 200V 2口防水型コンセント(H=1,000)
- TV テレビ端子
- ☎ 電話用アウトレットスペース
- ⊗ インターネット用アウトレット(入線済)
- ⊗ インターネット用アウトレットスペース
- ☎ インターホン(親機)
- ☎ インターホン(子機)
- 引掛シーリング
- 天井照明
- 換気口
- 保安灯
- 壁付灯
- 直管型LED灯
- 給湯器リモコン
- 浴室暖房乾燥機リモコン・洗浄便座リモコン
- ⚡ 分電盤
- ⊗ 浴室暖房乾燥機(24時間換気機能付)
- 換気扇(レンジフード)
- 給水栓
- シャワー付混合水栓シングルレバー
- シャワー付混合水栓
- ▲ 掃き出し窓
- スイッチ
- 3路スイッチ
- 4路スイッチ(組み合わせ)
- センサー付スイッチ

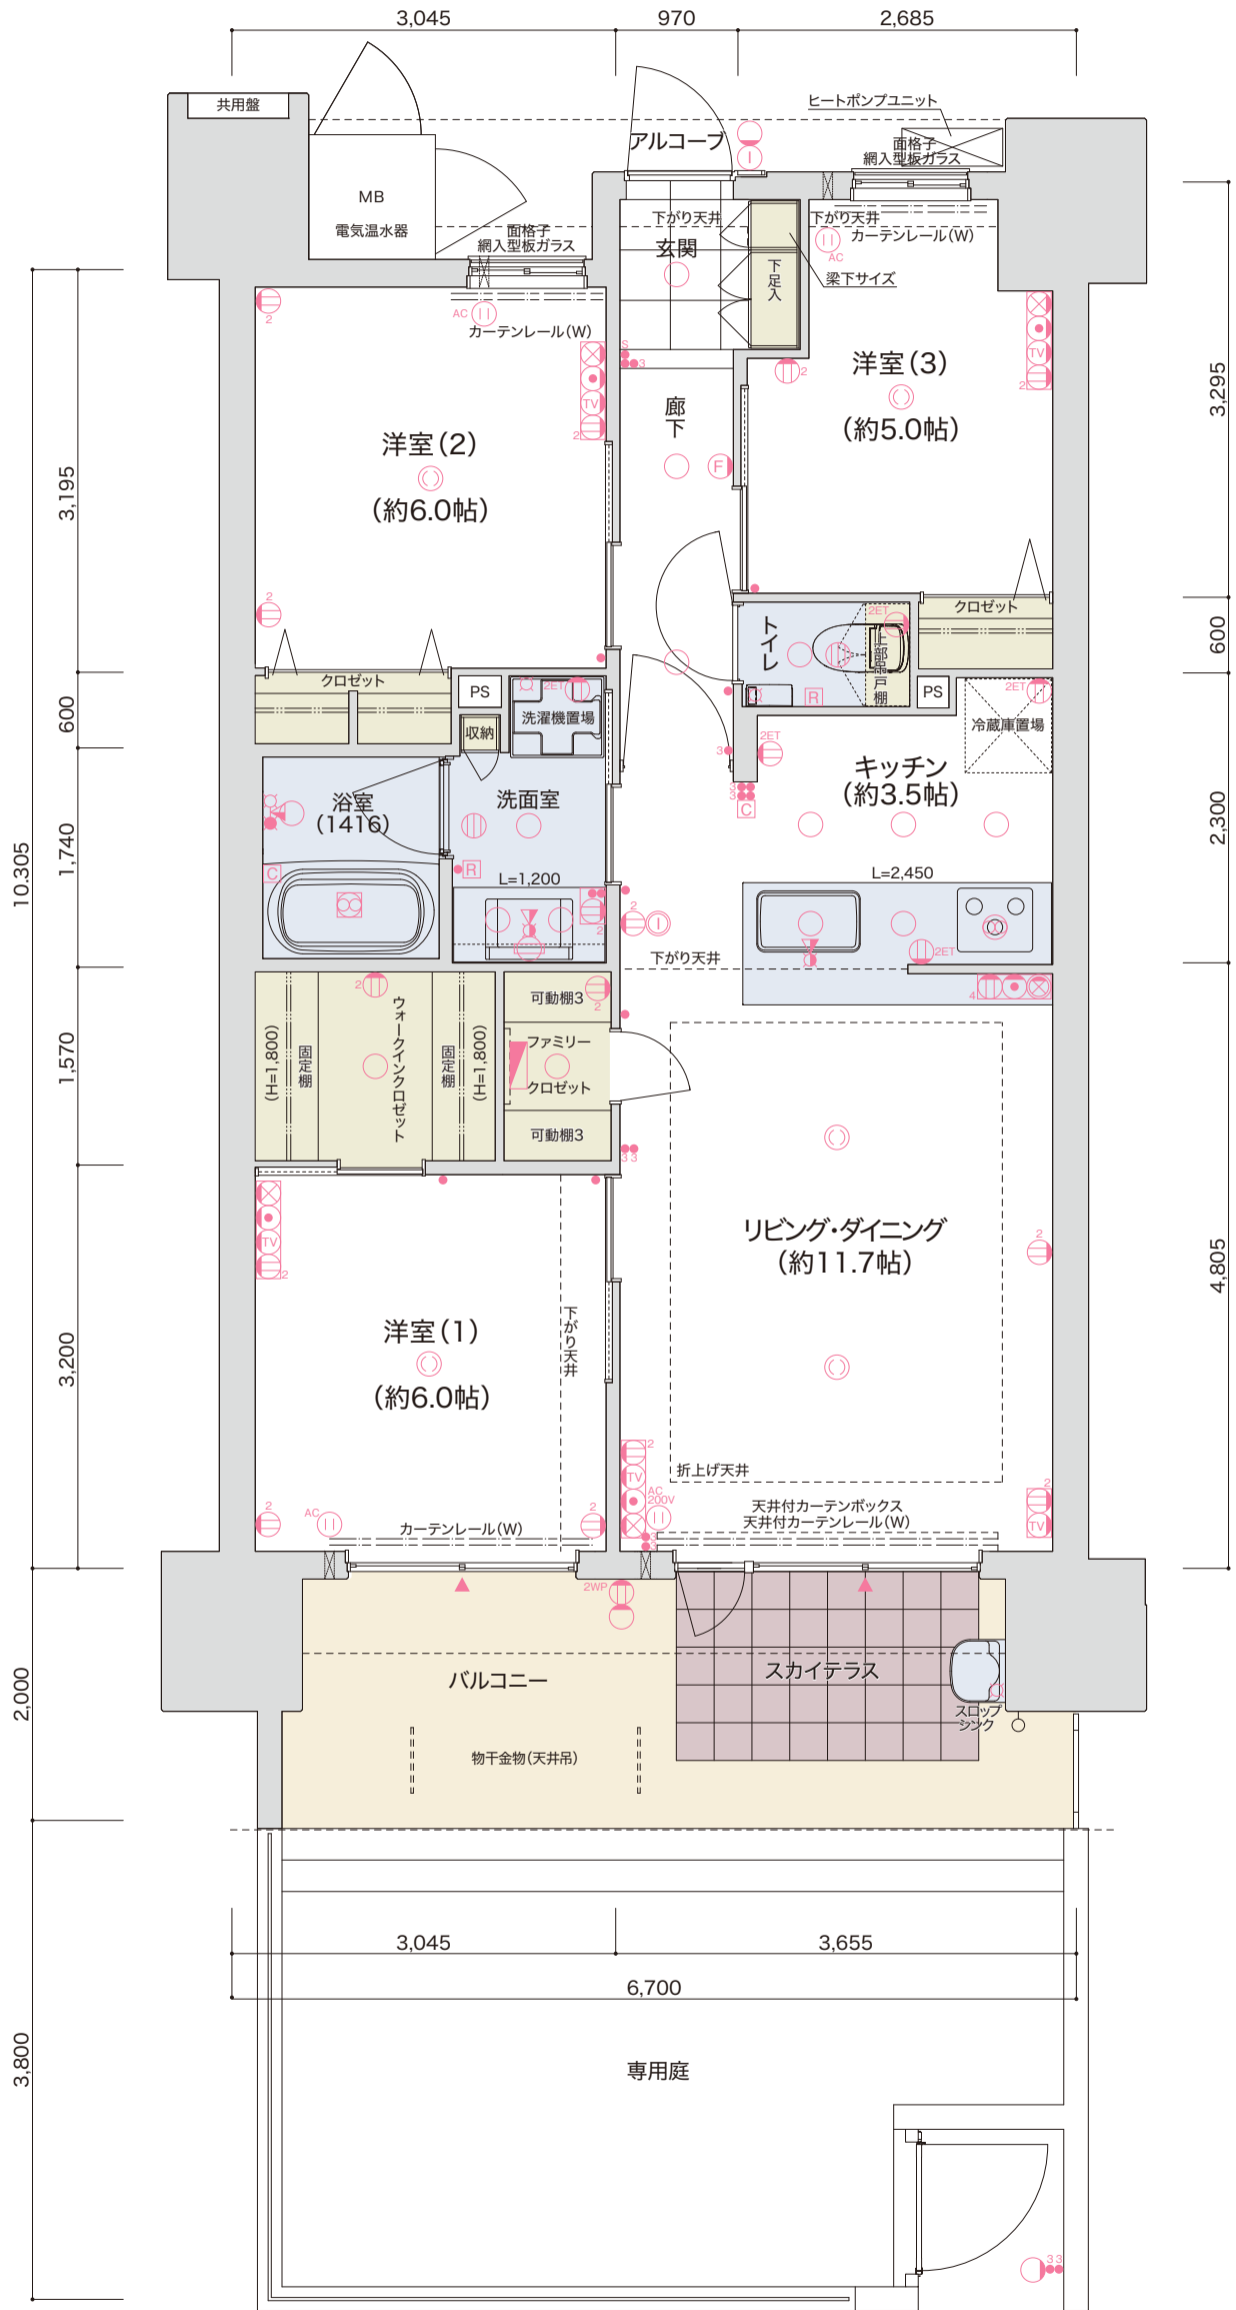

ROOM PLAN