

D1 TYPE

4LDK+2FC+WIC+SIC [scale:約1/60]


■住居専有面積:	87.88㎡ (約26.58坪)
■バルコニー面積: (スカイテラス面積含む)	19.89㎡ (約6.01坪)
■アルコーブ面積:	3.04㎡ (約0.91坪)
■専用庭面積:	70.83㎡ (約21.42坪)
■合計面積:	181.64㎡ (約54.94坪)

A	B	C	D	12F
A	B	C	D	11F
A	B	C	D	10F
A	B	C	D	9F
A	B	C	D	8F
A	B	C	D	7F
A	B	C	D	6F
A	B	C	D	5F
A	B	C	D	4F
A	B	C	D	3F
A	B	C	D	2F
ホール	駐輪場	C1	D1	1F



設備凡例

- ⊖ 2口コンセント
- ⊖ 2口コンセント×2
- ⊖ 2口アース付コンセント
- ⊖ AC エアコン用コンセント(天井付)
- ⊖ AC 200V エアコン用200Vコンセント(天井付)
- ⊖ 2口防水型コンセント(H=1,000)
- TV テレビ端子
- ☎ 電話用アウトレットスペース
- ⊖ インターネット用アウトレット(入線済)
- ⊖ インターネット用アウトレットスペース
- ☎ インターホン(親機)
- ☎ インターホン(子機)
- 引掛シーリング
- 天井照明
- 換気口
- ⊖ 保安灯
- 壁付灯
- 直管型LED灯
- ⊖ 給湯器リモコン
- ⊖ 浴室暖房乾燥機リモコン・洗浄便座リモコン
- ⊖ 分電盤
- ⊖ 浴室暖房乾燥機(24時間換気機能付)
- ⊖ 換気扇(レンジフード)
- ⊖ 給水栓
- ⊖ シャワー付混合水栓シングルレバー
- ⊖ シャワー付混合水栓
- ▲ 掃き出し窓
- スイッチ
- 3路スイッチ
- 4路スイッチ(組み合わせ)
- センサー付スイッチ

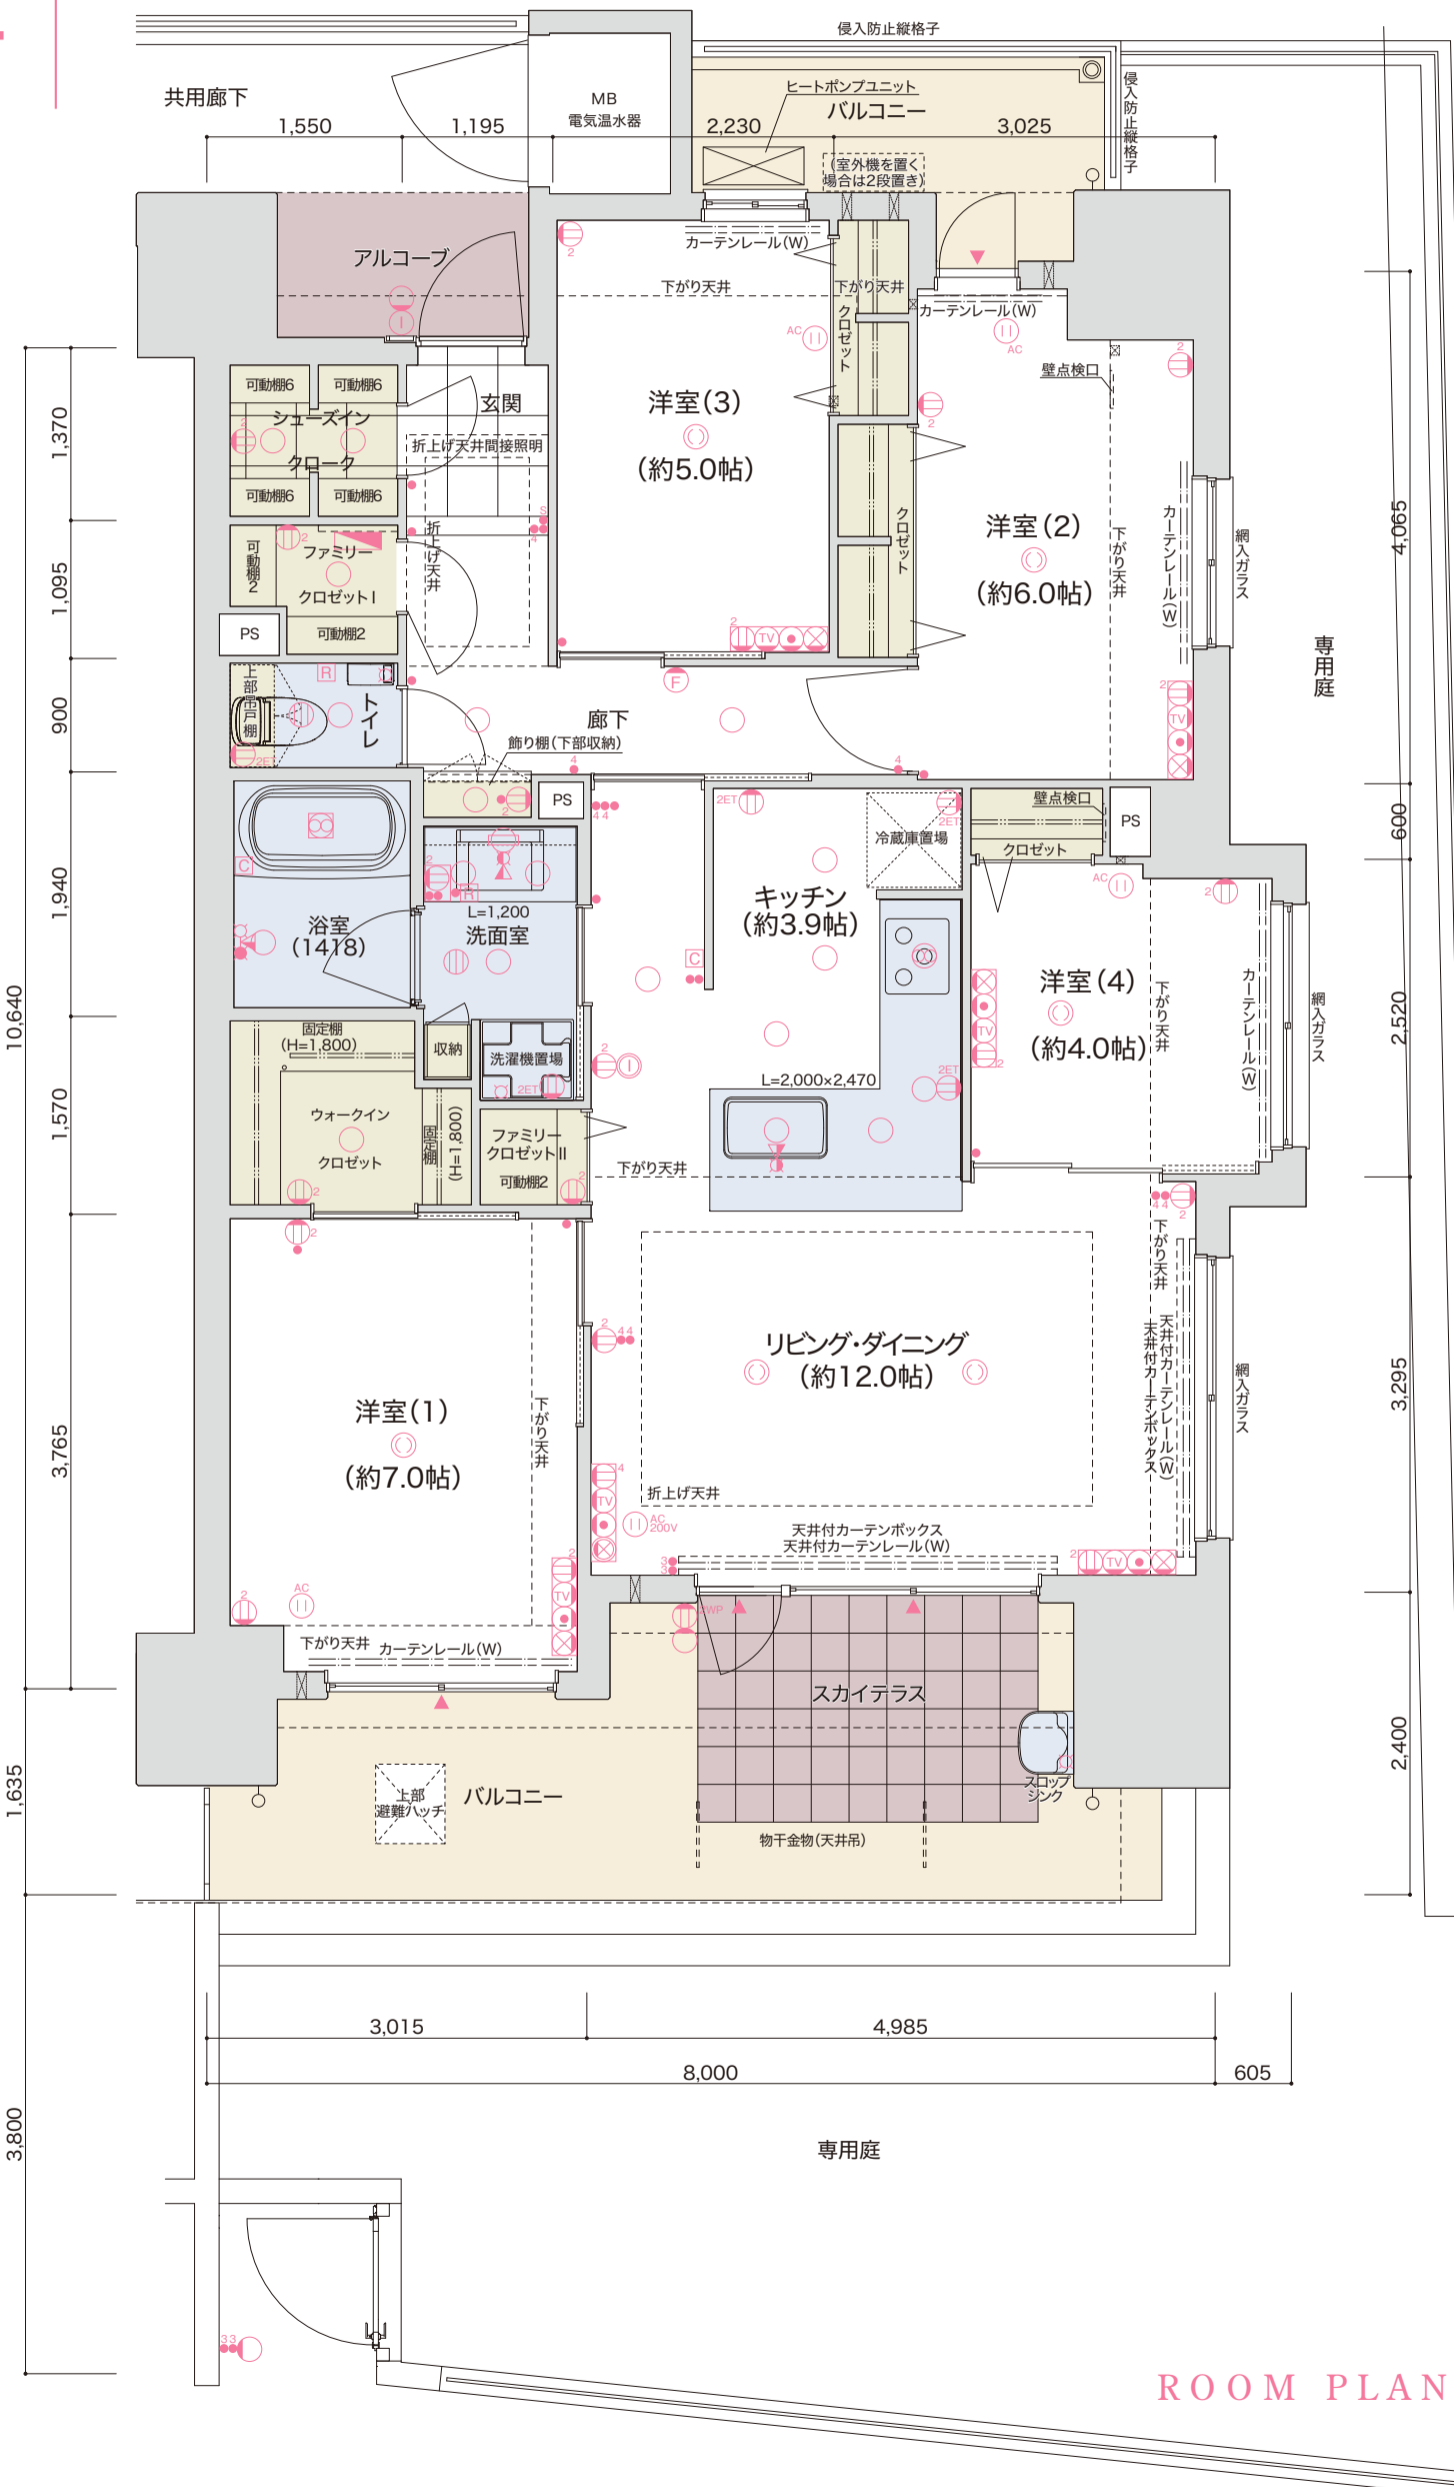

ROOM PLAN