



3LDK + W.I.C. + W.T.C.

[scale:約1/60]

■住居専有面積 / 79.76m² (約24.12坪)

■バルコニー面積 / 25.62m² (約7.75坪)
(スカイテラス面積含む)

■アルコーブ面積 / 5.43m² (約1.64坪)



■合計面積 / 110.81m² (約33.51坪)

[ウエストレジデンス]

15F	A	B	C	D	E
14F	A	B	C	D	E
13F	A	B	C	D	E
12F	A	B	C	D	E
11F	A	B	C	D	E
10F	A	B	C	D	E
9F	A	B	C	D	E
8F	A	B	C	D	E
7F	A	B	C	D	E
6F	A	B	C	D	E
5F	A	B	C	D	E
4F	A	B	C	D	E
3F	A	B	C	D	E
2F	A	B	C	D	E
1F	エントランス・駐車場・駐輪場				

設備凡例

- ⊖² 2口コンセント
- ⊖⁴ 2口コンセント×2
- ⊖^{2WP} 2口防水型コンセント
- ⊖^{2EET} 2口アース付コンセント
- Ⓜ^{AC} エアコン用コンセント(天井付け)
- Ⓜ^{AC200V} エアコン用コンセント(200V)(天井付け)
- TV テレビ端子
- ☎ 電話用アウトレット
- 📞 インターホン(親機)
- 📞 インターホン(子機)
- 📎 引掛シーリング
- ☼ 天井照明
- 💡 LED蛍光灯
- 🛡 保安灯
- 🌀 換気口
- 💡 壁付灯
- 📺 給湯器リモコン
- 🔌 分電盤
- 🌀 浴室暖房乾燥機(24時間換気機能付)
- 🌀 浴室暖房乾燥機リモコン(洗浄便座)リモコン
- 🌀 換気扇
- 🚰 給水栓
- 🚿 シャワー付混合水栓シングルレバー
- 🚿 シャワー付混合水栓
- 🔥 ガス給湯器
- 🗑 掃き出し窓
- 🏠 またぎ窓
- 🔌 スイッチ
- 🔌 3路スイッチ
- 🔌 4路スイッチ(組合せ)
- 🔌 センサー付スイッチ
- 🌐 インターネット用アウトレット
- 🌐 インターネット用アウトレット(入線済)

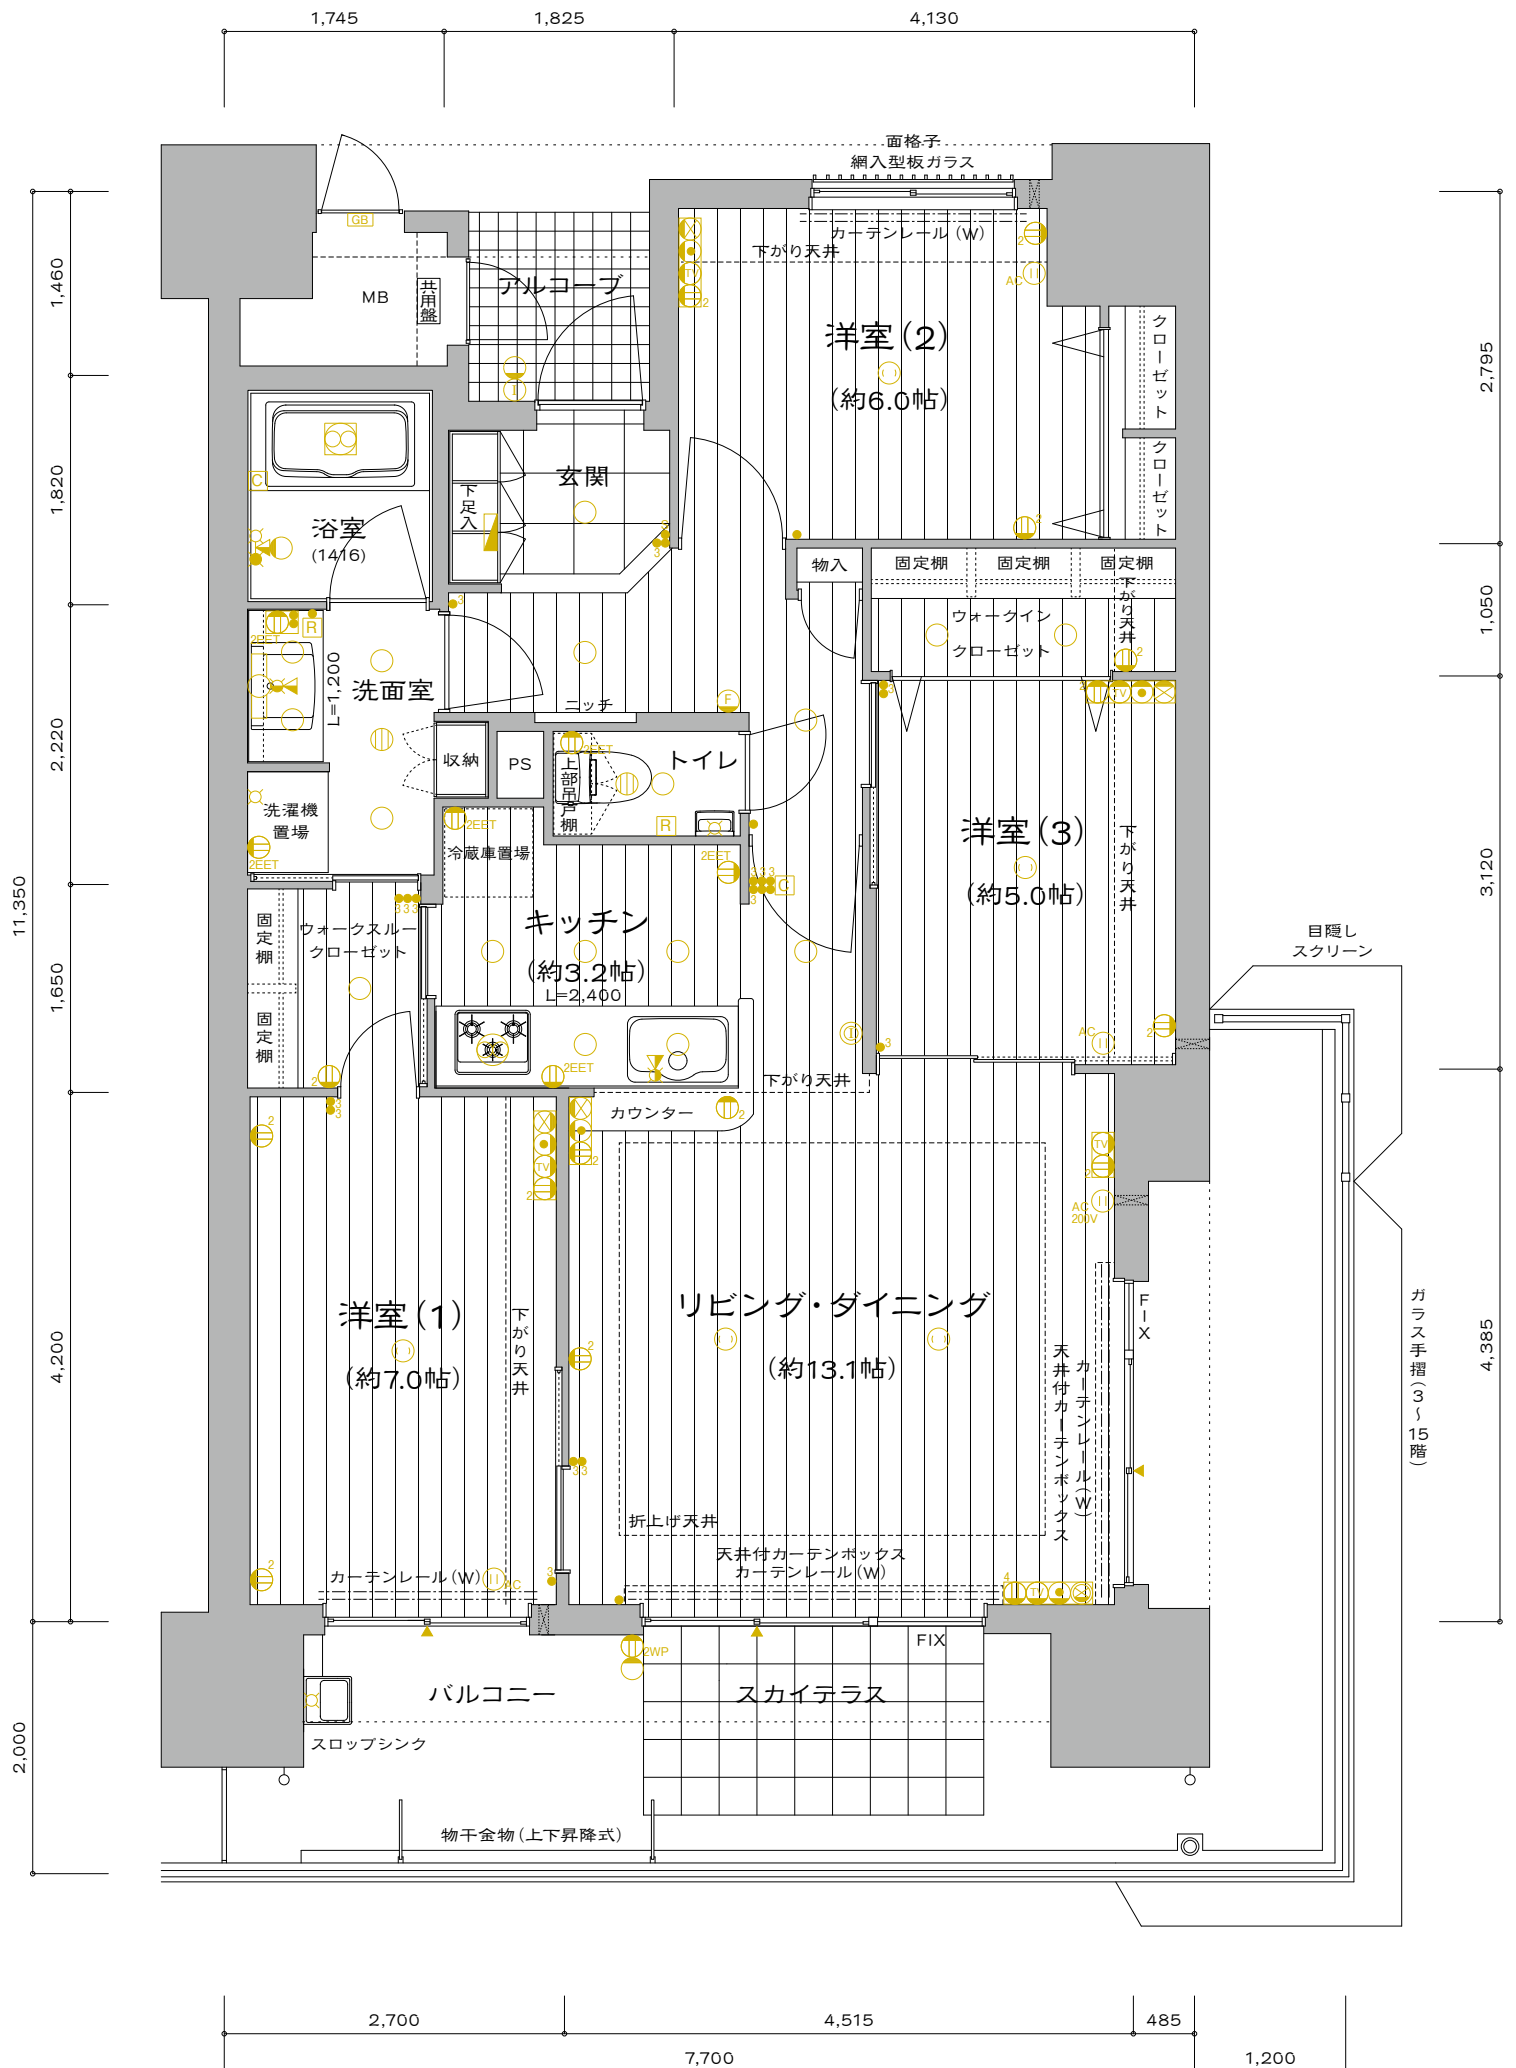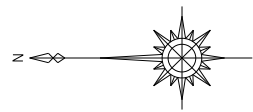

ガラス手摺(3~15階)